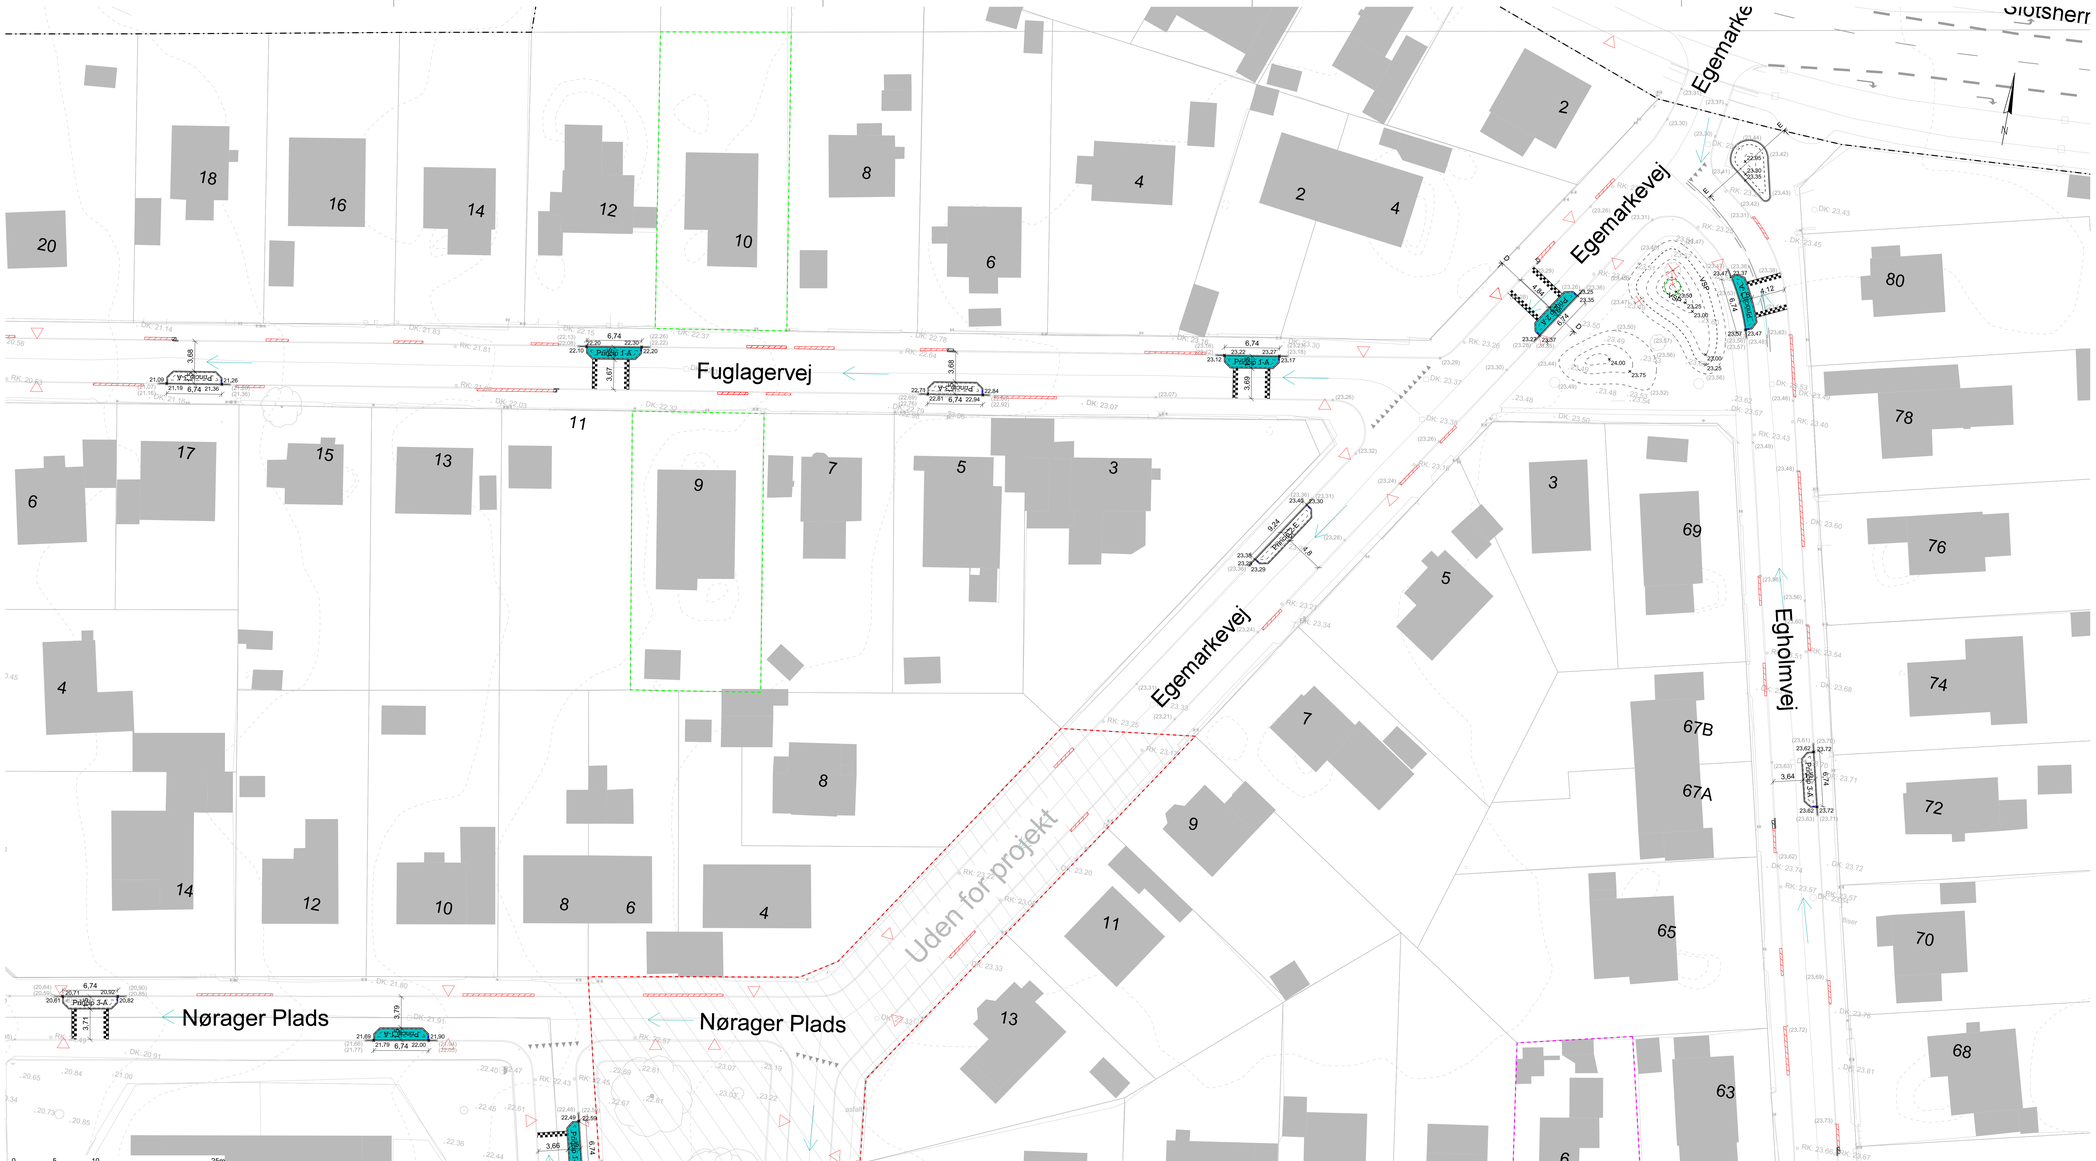

NOTE:

Koter er angivet i m. Ubenævnte mål i mm.
Koter er angivet i DVR90 og koordinater er angivet i ETRS89/UTM32
Indeholder data fra Geodatastyrelsen, Kort10, februar 2018. Grundkortet er vist i lyse grätoner.
Indeholder data fra Geodatastyrelsen, Matrikelkortet, WMS-tjeneste.
Ledningsoplysningerne er vejledende og bør verificeres.
Entreprenøren skal altid selv indhente egne ledningsoplysninger.

Princip 1-A, 3-E osv. angivet i vejbredene, henviser til følgende:

1 = Indlæb til vejbed i én side og faskiner placeres under bed
2 = Indlæb til vejbed fra begge sider og faskiner placeres under bed
3 = Indlæb til vejbed i én side og faskiner placeres i modsatte side af vejen
4 = Indlæb til vejbed fra begge sider og faskiner placeres i modsatte side af vejen

A = Vejbedets længde er 6,5 m
E = Vejbedets længde er 9 m
F = Vejbedets længde er 10 m
* = Længde afviger fra princip og afmåles i tegning

SIGNATURER:

Eksisterende forhold:

- Terrænkote indmålt / aflæst i model
- Terrænkurve 0,5 m
- Nedløbsrist indmålt / ikke indmålt
- Dæksel indmålt
- Mast indmålt / ikke indmålt
- Elskab indmålt
- Dæksel vand indmålt
- Trafikskilt indmålt / ikke indmålt
- Postkasse
- Installationsskab indmålt
- Brandhane indmålt
- Vejbump, ikke indmålt
- Servicemarkering, 10 m regel
- Overkørsel / indkørsel

Øvrige symboler:

- Grundejerforeningsskel
- Matrikelskel
- Bygninger
- Træ indmålt / ikke indmålt
- Beboere - Uden for projekt
- Beboere - Manglende svar
- Beboere - Ny indkørsel
- Beboere - Byggeri
- Afvandingspil

Projekterede forhold:

- Kantsten
- Terrænkote (Primær), styrende for vejbedsprincip
- Terrænkote (Sekundær), supplerende
- Højde-/Dybdelinje
- Terrænkurve
- Indlæb til vejbed, sænket kantsten jf. princip
- Fjernes
- Beboerplanlagt overkørsel / indkørsel
- Udvidelse af overkørsel / indkørsel
- Vejbump
- Træ, nyt / ny placering

VAH-P-TV-V02-7001 1

HOFOR

HOFOR A/S
Ørestads Boulevard 35
2300 København S

FORELØBIGT TRYK

Rev.	Dato	Tegn.	Kontrol.	Godk.	
1	2020-02-25	NCRA			Opdatering af koter og bede
0	2019-11-21	NCRA			

Dato: 2019-08-07
Tegn.: NCRA
Kontrol.:
Godk.:

RAMBØLL
Hannemanns Allé 53
DK-2300 København S
TE. +45 5161 1000
www.ramboll.dk

Projektnr. 1100038625 Mål 1:250

Projektforslag
LAR i Vanløsehøj Haveby

Geometriplan: Projekterede forhold
Delområde: V02

Tegning nr. VAH-P-TV-V02-7001 1 Rev. 1

25-FEB-2020 13:33 ...\Endrivemert\2019\1100038625 – LAR i Hy Ryvang\CAD\03 Drawings\VAH-P-TV-V02-7001.dgn