


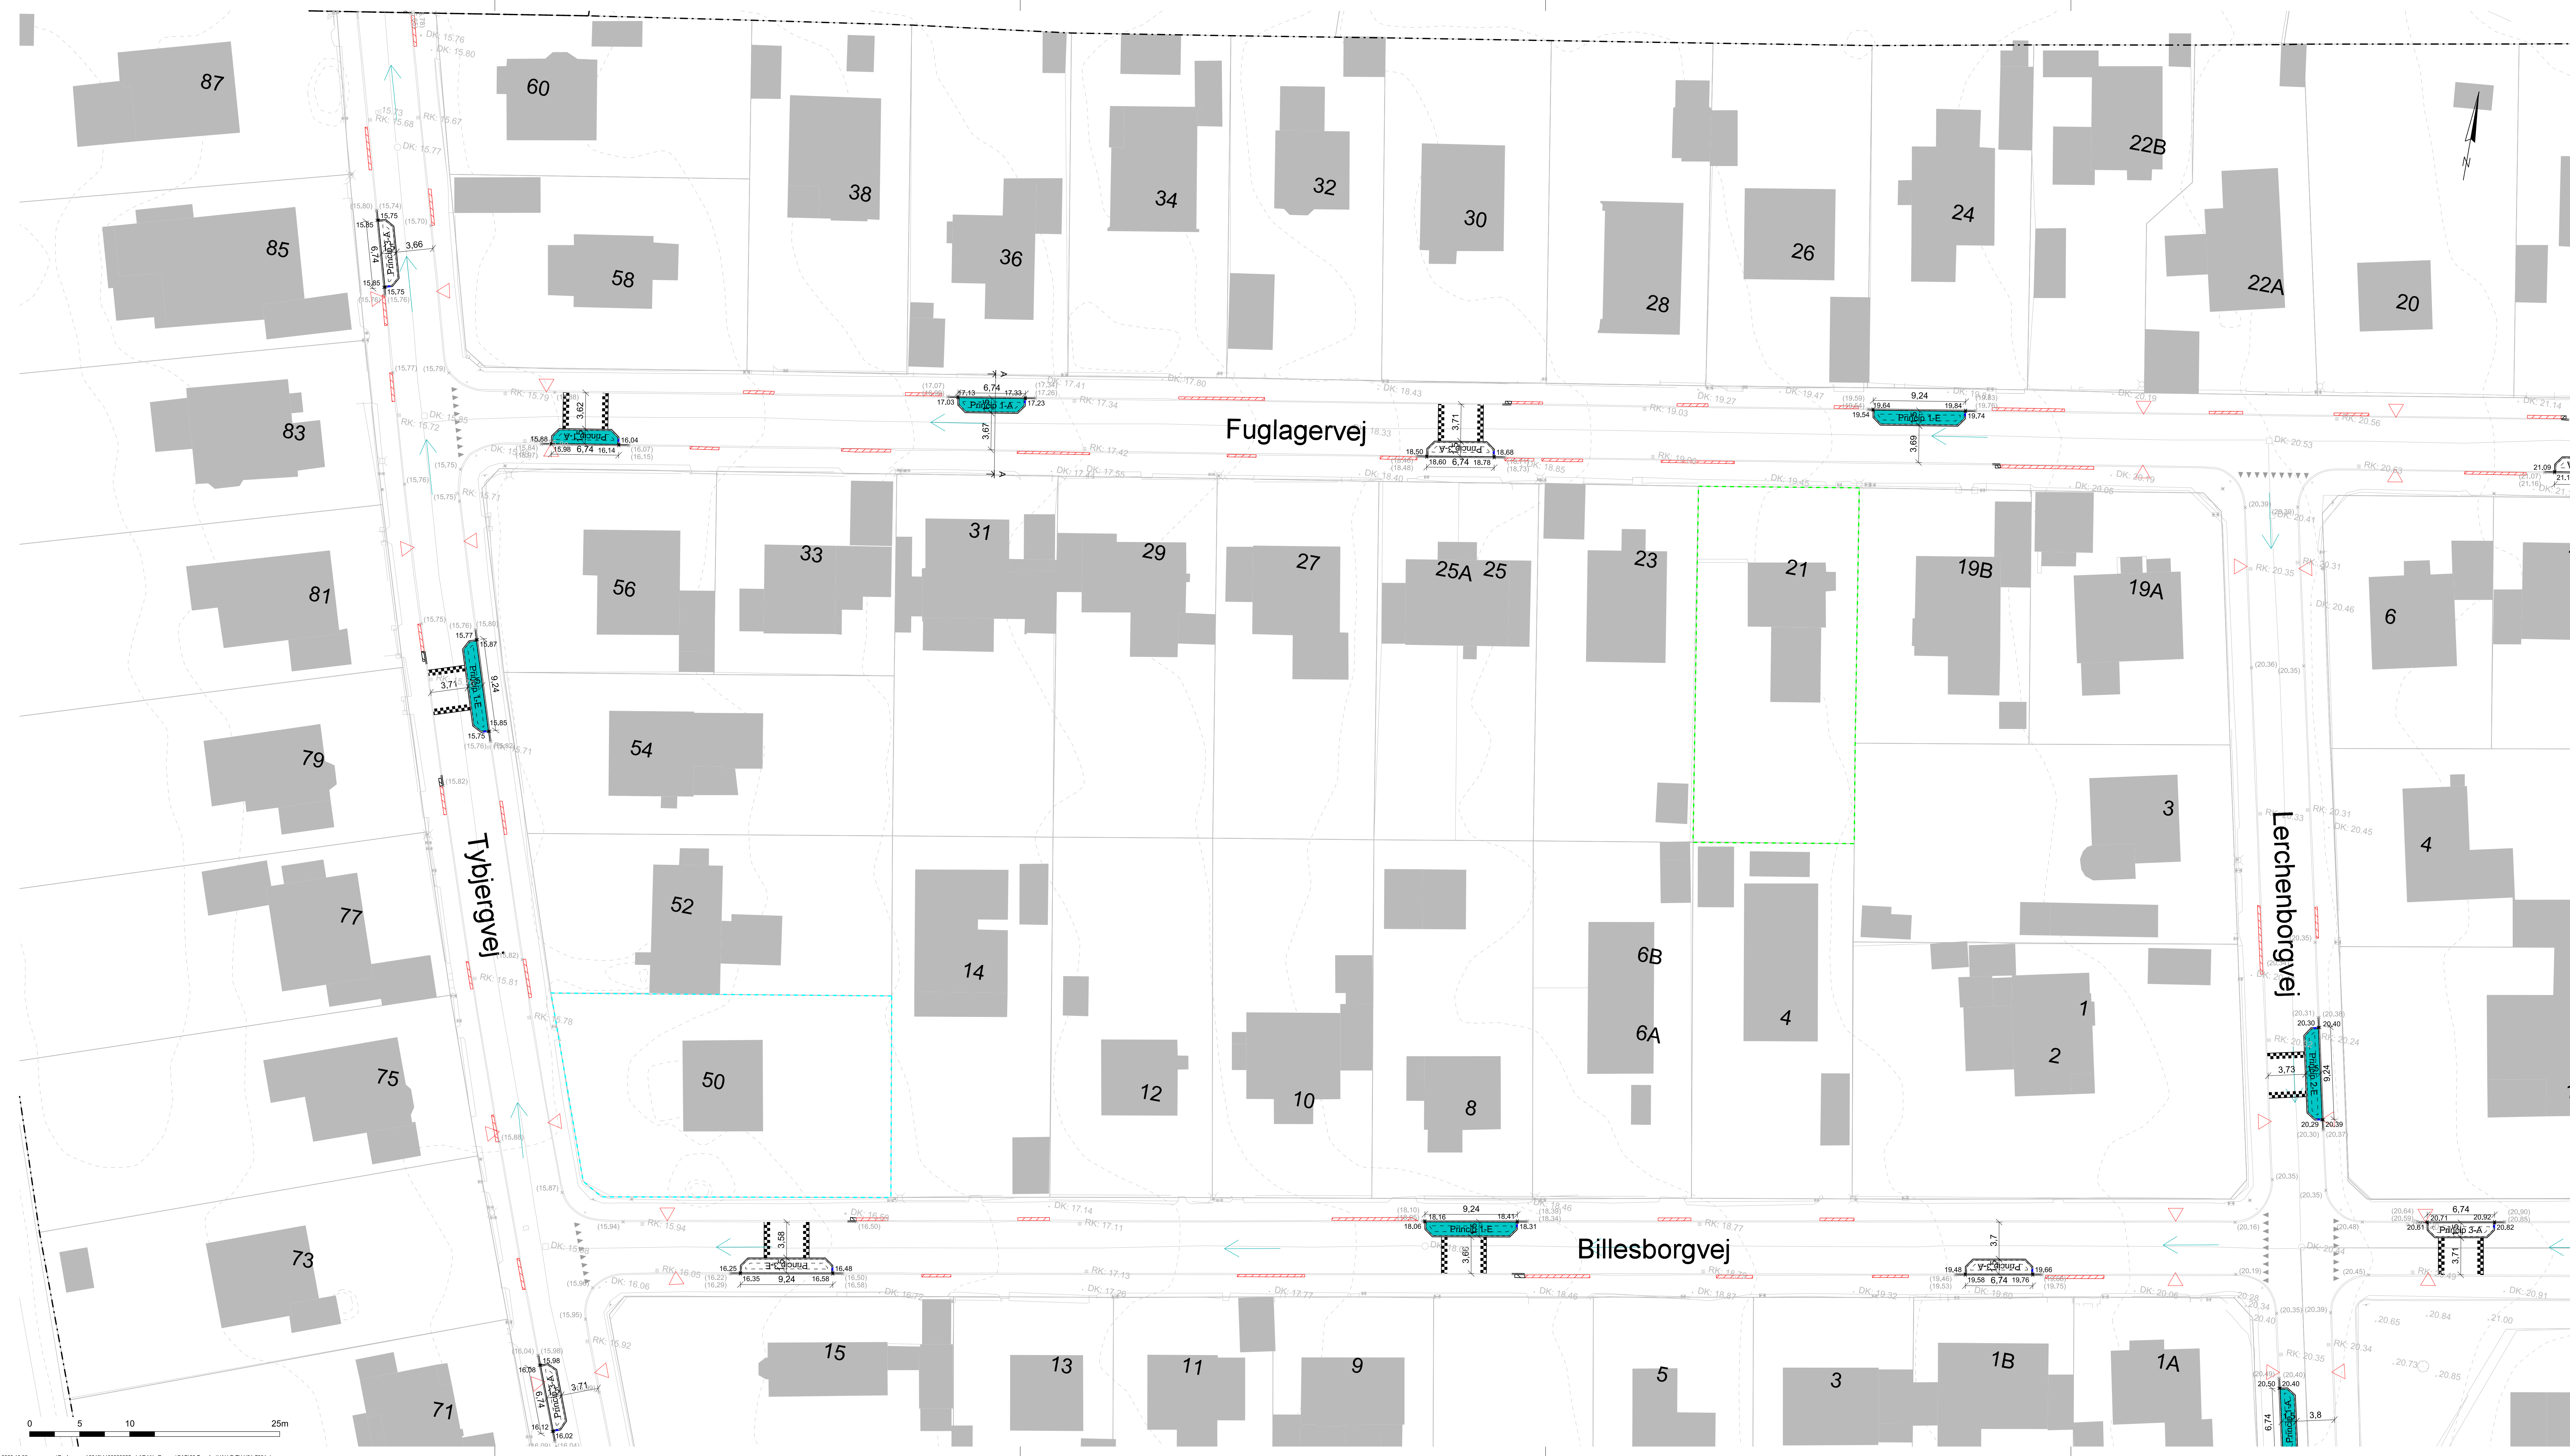

NOTE:

Koter er angivet i m. Ubenevnte mål i mm.
Koter er angivet i DV90 og koordinater er angivet i ETRS89/UTM32
Indeholder data fra Geodatastyrelsen, Kort10, februar 2018. Grundkortet er vist i lyse gråtoner.
Indeholder data fra Geodatastyrelsen, Matrikalkortet, VMS-fjeneste.
Ledningsoplysningerne er vejledende og bør verificeres.
Entreprenøren skal altid selv indhente egne ledningsoplysninger.

Princip 1-A, 3-E osv. angivet i vejbedene, henviser til følgende:
1 = Indløb til vejbed i én side og faskiner placeres under bed
2 = Indløb til vejbed fra begge sider og faskiner placeres under bed
3 = Indløb til vejbed i én side og faskiner placeres i modsatte side af vejen
4 = Indløb til vejbed fra begge sider og faskiner placeres i modsatte side af vejen

A = Vejbedets længde er 6,5 m
E = Vejbedets længde er 9 m
F = Vejbedets længde er 10 m
* = Længde afvejer fra princip og afmåles i tegning

SIGNATURER:

Eksisterende forhold:

- Terrænkote indmålt / aflæst i model
- Terrænkurve 0,5 m
- Nedløbsrist indmålt / ikke indmålt
- Dæksel indmålt
- Mast indmålt / ikke indmålt
- Elskab indmålt
- Dæksel vand indmålt
- Trafikskilt indmålt / ikke indmålt
- Postkasse
- Installationskab indmålt
- Brandhane indmålt
- Vejpump, ikke indmålt
- Serviceanlæg, 10 m regel
- Overkørsel / indkørsel


Øvrige symboler:

- Grund ejerforholdsskel
- Matrikelskel
- Bygninger
- Træs indmålt / ikke indmålt
- Beboere - Uden for projekt
- Beboere - Manglende svar
- Beboere - Ny indkørsel
- Beboere - Byggeri
- Atvandspl

Projekterede forhold:

- Kantsten
- Terrænkote (Primær), styrende for vejbedsprincip
- Terrænkote (Sekundær), supplerende
- Højde-/Dybdeleje
- Terrænkurve
- Indløb til vejbed, sænket kantsten jf. princip
- Fjernes
- Beboerplanlagt overkørsel / indkørsel
- Udvidelse af overkørsel / indkørsel
- Vejpump
- Træs, nyt / ny placering

VAH-P-TV-V01-7001 1

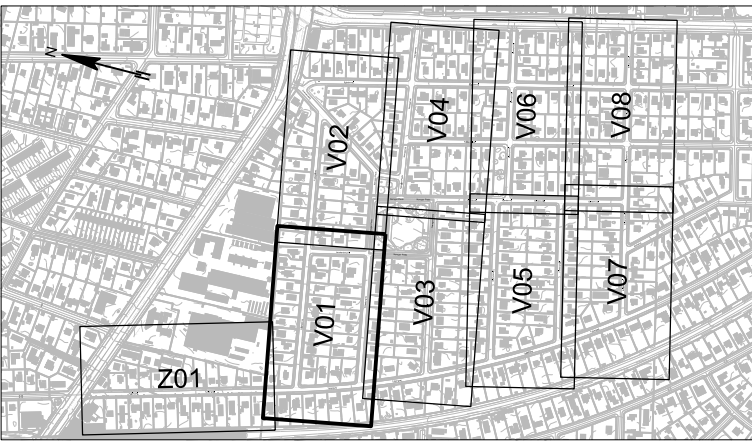

HOFOR

HOFOR A/S
Ørestads Boulevard 35
2300 København S

FORELØBIGT TRYK

1	2020-02-25	NCRA	Opdatering af koter og bede		
0	2019-11-21	NCRA			
Rev.	Dato	Tegn.	Kontrol.	Godk.	
	2019-08-07	NCRA			
Projekt nr. 1100038625		Mål 1:250			
Projektforslag LAR i Vanløsehøj Haveby					
Geometriplan: Projekterede forhold					
Delområde: V01					

RAMBOLL

Hannemanns Alle 53
DK-2300 København S
Tlf. +45 5161 1000
www.ramboll.dk

Tegning nr. VAH-P-TV-V01-7001 1

Rev.